


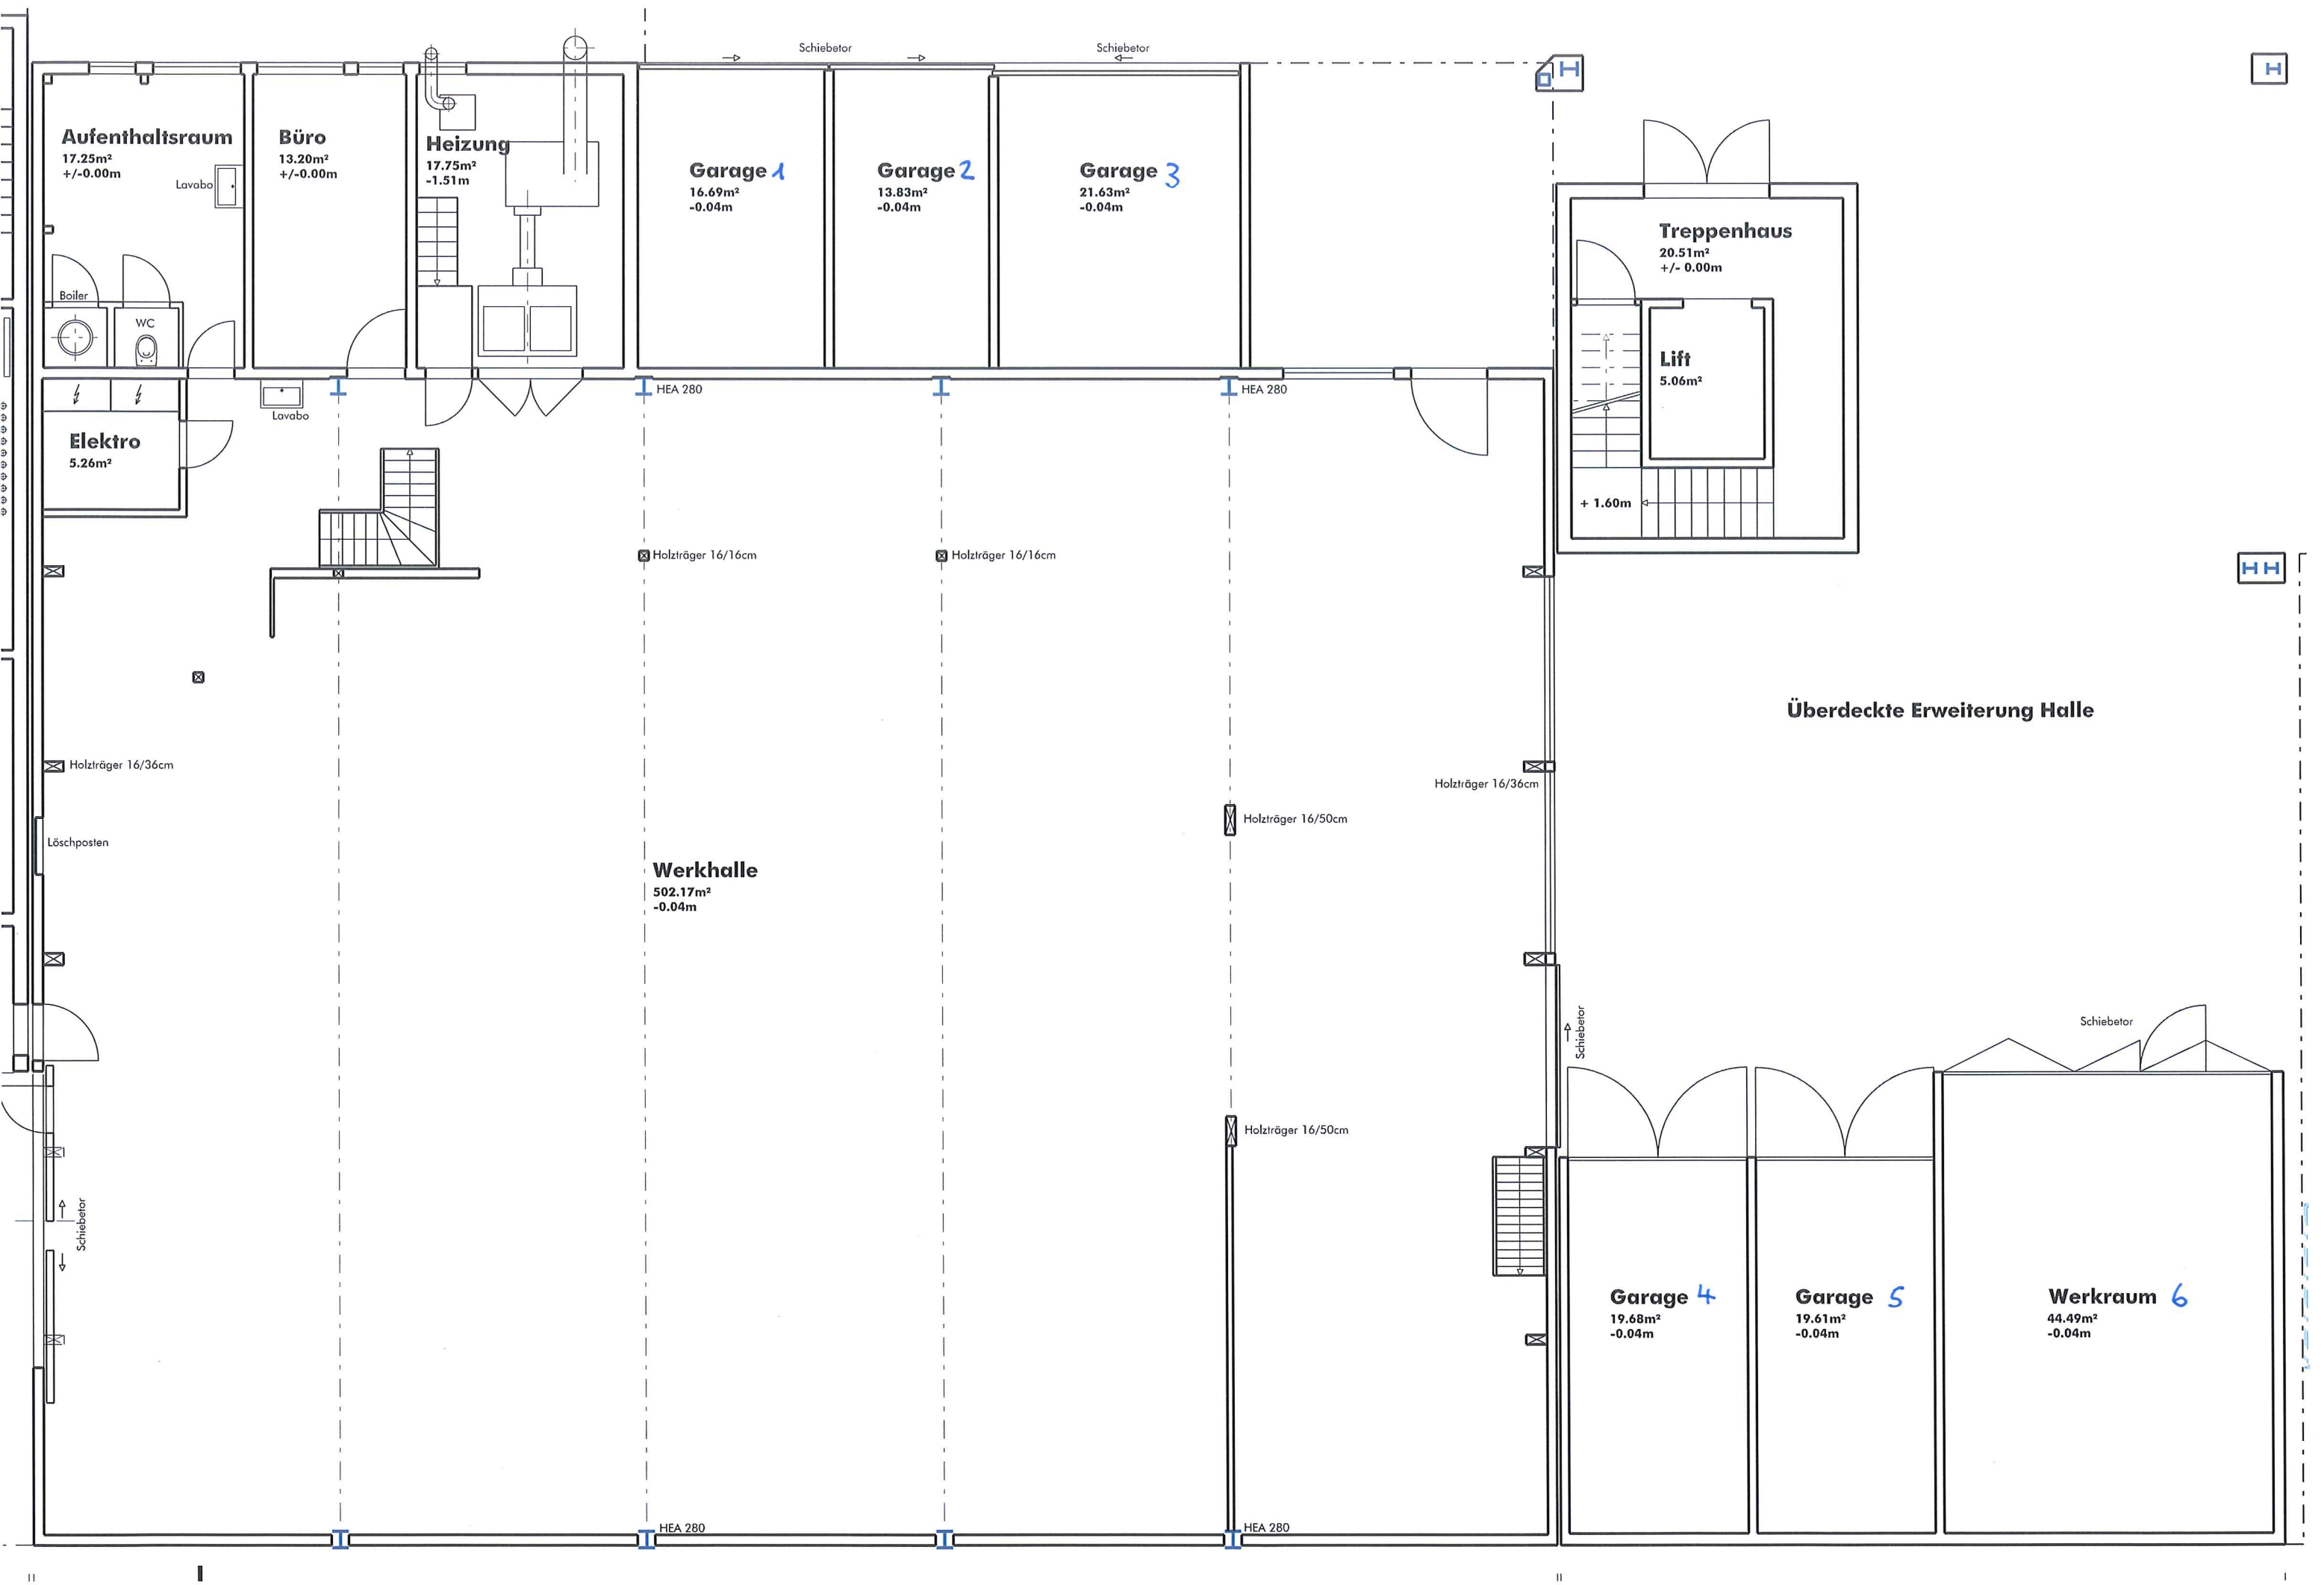

Aufenthaltsraum

17.25m²
+/-0.00m

Büro

13.20m²
+/-0.00m

Heizung

17.75m²
-1.51m

Garage 1

16.69m²
-0.04m

Garage 2

13.83m²
-0.04m

Garage 3

21.63m²
-0.04m

Treppenhaus

20.51m²
+/- 0.00m

Lift

5.06m²

Elektro

5.26m²

Werkhalle

502.17m²
-0.04m

Garage 4

19.68m²
-0.04m

Garage 5

19.61m²
-0.04m

Werkraum 6

44.49m²
-0.04m

Überdeckte Erweiterung Halle

⊗ Holzträger 16/16cm

⊗ Holzträger 16/16cm

⊗ Holzträger 16/50cm

⊗ Holzträger 16/50cm

Holzträger 16/36cm

HEA 280

HEA 280

HEA 280

HEA 280

Schiebeter

Schiebeter

Schiebeter

Schiebeter

Schiebeter

⊗ Holzträger 16/36cm

Löschposten

Lavabo

Lavabo

Boiler

WC